


NAPOJENIE NA AREALOVÚ  
BETONOVÚ ŽUMPU

ŽUMPA

2.0  
PVC 125

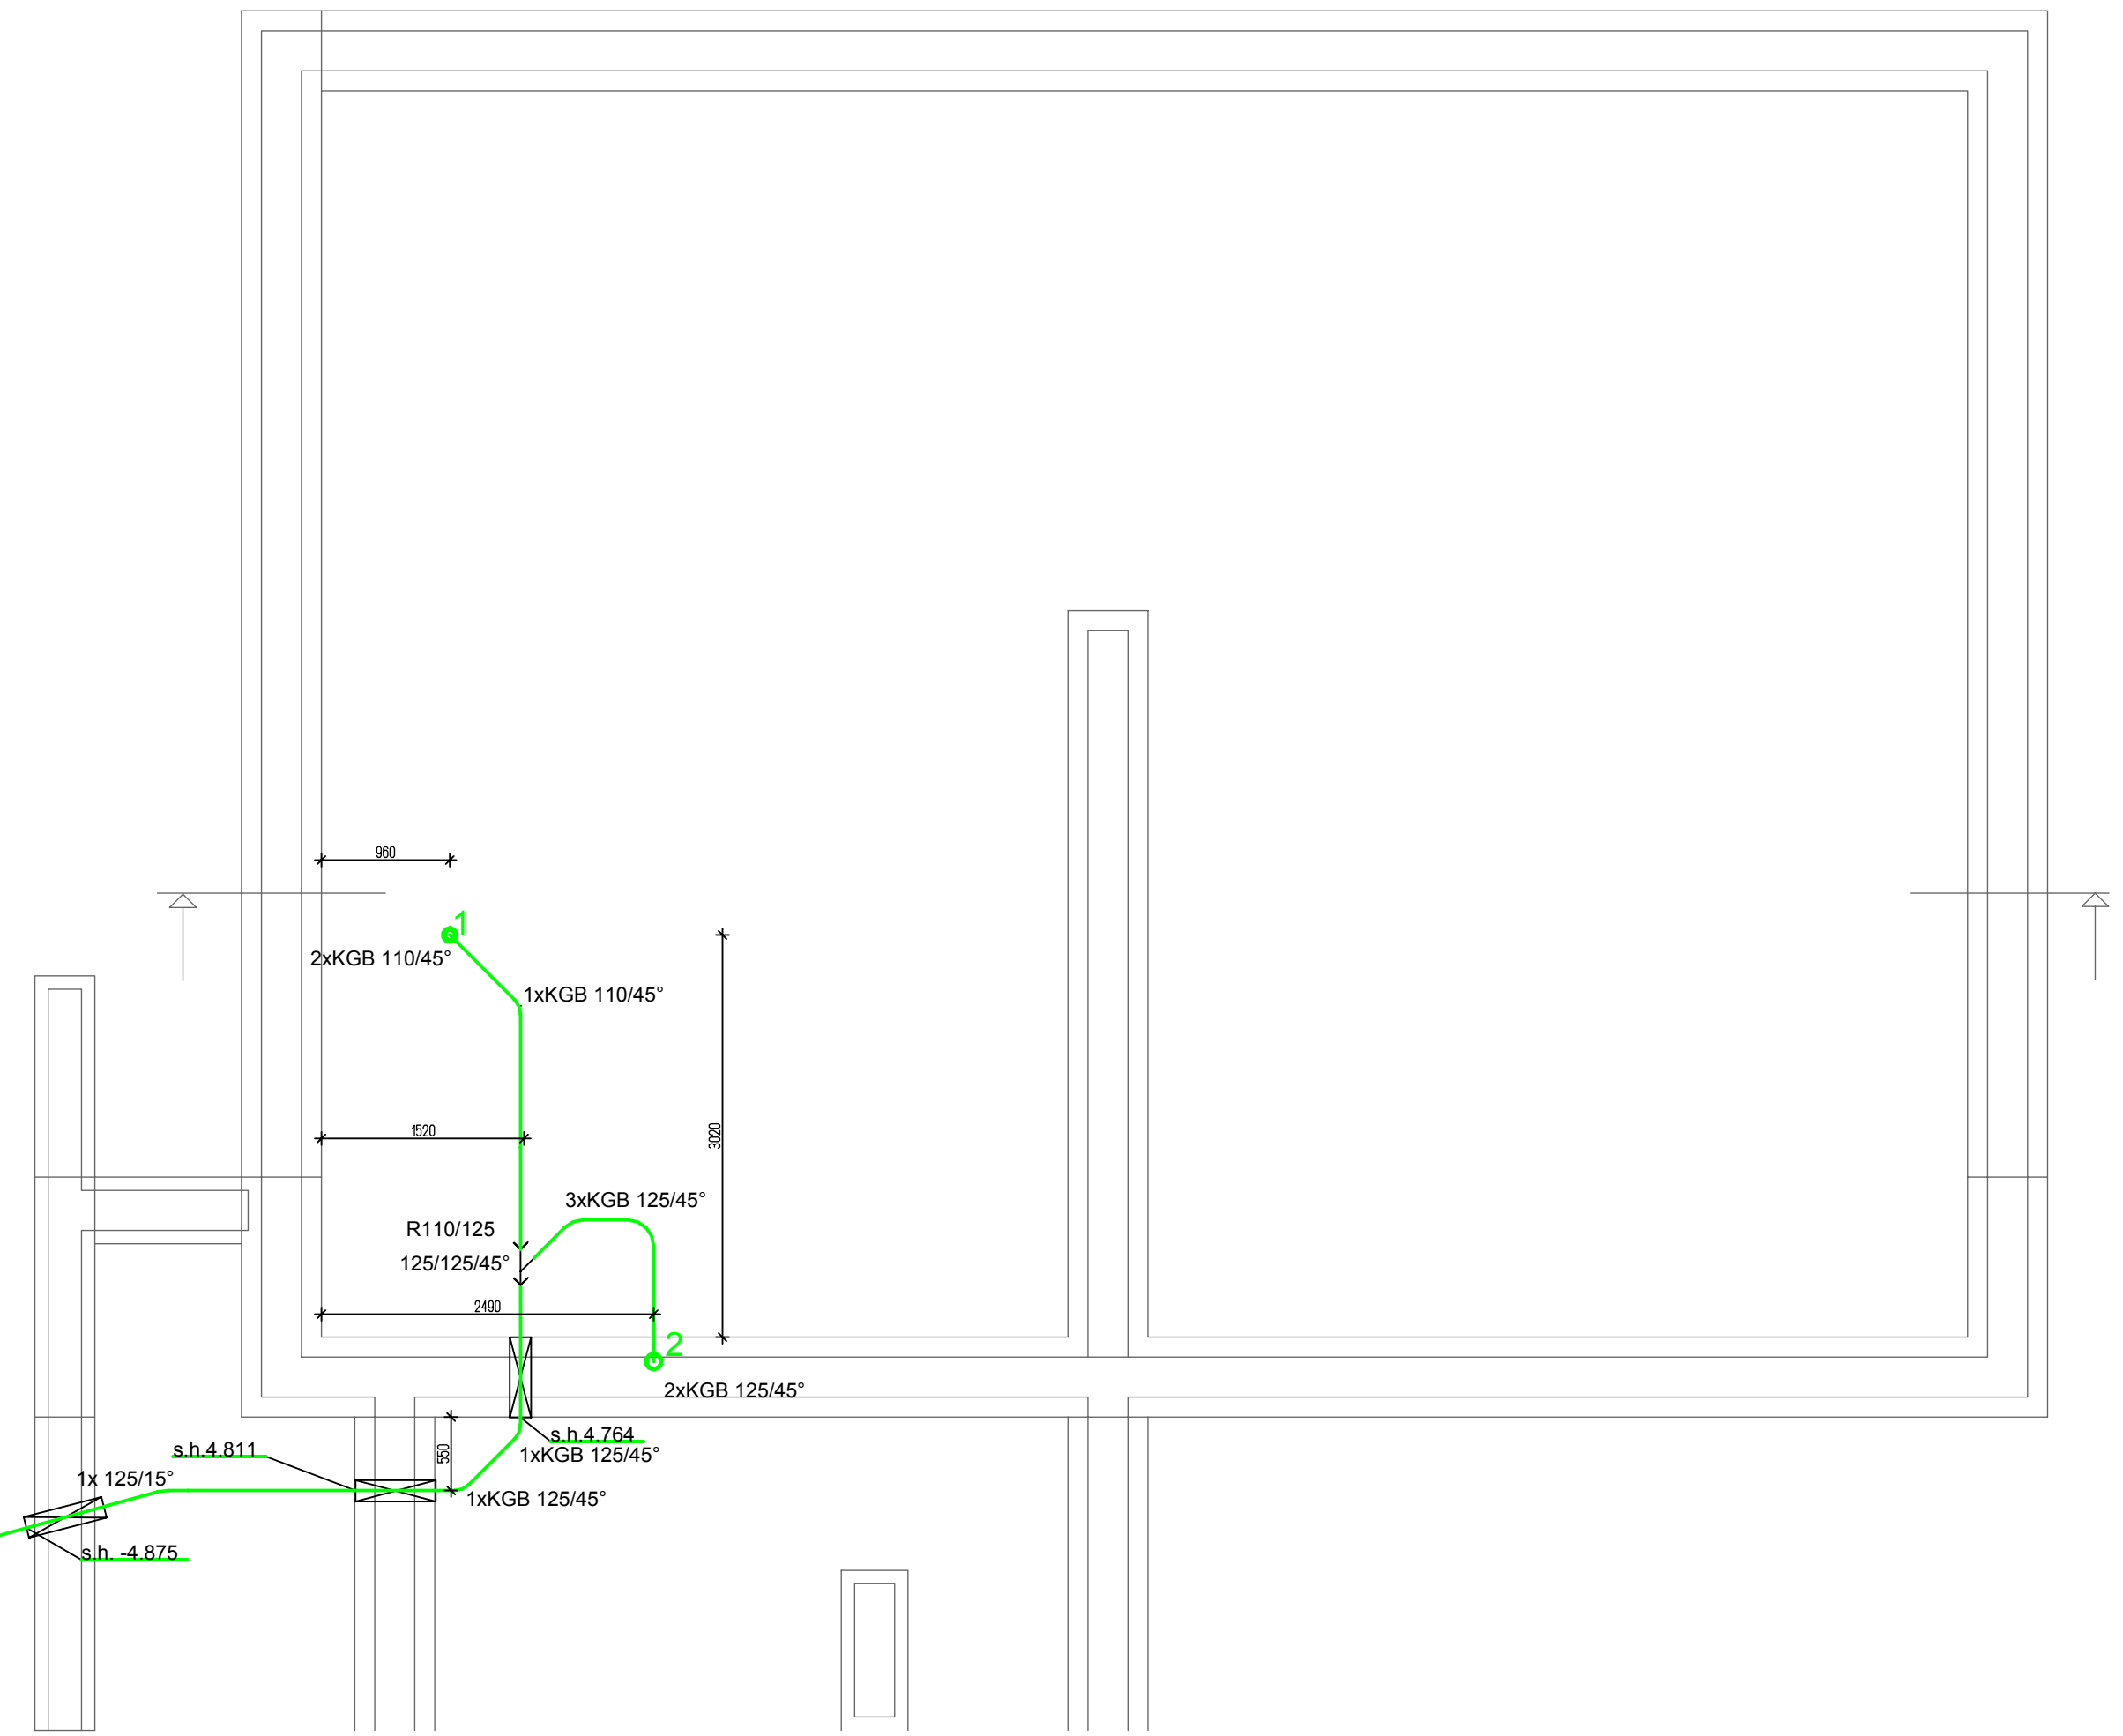

**LEGENDA**

- 1-2 - STÚPACIE POTRUBIE KANALIZÁCIE
- V1 - STÚPACIE POTRUBIE VODOVODU
- POTRUBIE PRIPOJOVACIE Z HT
- POTRUBIE Z PVC PRE VNÚTORNÚ KANALIZÁCIU
- POTRUBIE PLASTOVÉ - ROZVOD STUDENEJ VODY
- POTRUBIE PLASTOVÉ - ROZVOD TEPLEJ VODY
- POTRUBIE PLASTOVÉ - ROZVOD CIRKULÁCIA TÚV
- WC - ZAVESNÉ WC DETSKÉ KOMPLET T-07, KONŠTRUKCIA GEBERIT DUOFIX
- U - UMYVADLO DITURVITOVÉ BIELE, STOJANKOVÁ PAKOVÁ BATÉRIA
- U1 - UMYVATKO DITURVITOVÉ BIELE, STOJANKOVÁ PAKOVÁ BATÉRIA
- VL - VÝLEVKA KERAMICKÁ STOJATÁ, NASTENNÁ PAKOVÁ BATÉRIA
- TZ - TERMOSTATICKÝ ZMMIEŠAVAČ TÚV HERZ 3/4" NASTAVENIE 38°C

VYPRACOVAL:  
ING. MARTIN DZIAK  
*Dziak*  
ZODPOVEDNÝ PROJEKTANT  
ING. ALŽBETA VOLÁRIKOVÁ

VYPRACOVAL: ING. ALŽBETA VOLÁRIKOVÁ ZIMNÁ 109 064 01 STARÁ LUBOVŇA tel.: 0905 138 522 e-mail: volarikova@gascentrum.sk		ČÍSLO KÓPIE
AUTOR NÁVRHU MICHAL PETRÍK Ing. MAREK PETRÍK	PROJEKTANT MICHAL PETRÍK Ing. MAREK PETRÍK	STUPEŇ : PROJEKT PRE REALIZÁCIU STAVBY
MIESTO STAVBY KYJOV	PARCELA ČÍSLO C KN 228, K.U. KYJOV,	FORMÁT x A4
INVESTOR OBEC KYJOV, KYJOV č.164, 065 48		DÁTUM 2/2017
NÁZOV STAVBY REKONŠTRUKCIA A ROZŠÍRENIE KAPACÍT MATERSKEJ ŠKOLY PRÍSTAVBOU K BUDOVE ZŠ A MŠ		MIERKA 1:50
OBJEKT SO 01 - REKONŠTRUKCIA A ROZŠÍRENIE KAPACÍT MATERSKEJ ŠKOLY PRÍSTAVBOU K BUDOVE ZŠ A MŠ		ČÍSLO ZÁKAZKY
OBSAH PODORYS ZÁKLADOV		KLASIFIKÁCIA STAVBY
ČASŤ ZDRAVOTECHNIKA		ČÍSLO VÝKRESU 2

V/Š = 338 / 758 (0.26m.)