


# Detail D

DETAIL ZATEPLENIA V SOKLOVEJ ČASTI  
OKAPOVÝ CHODNÍK ch2 M 1:10

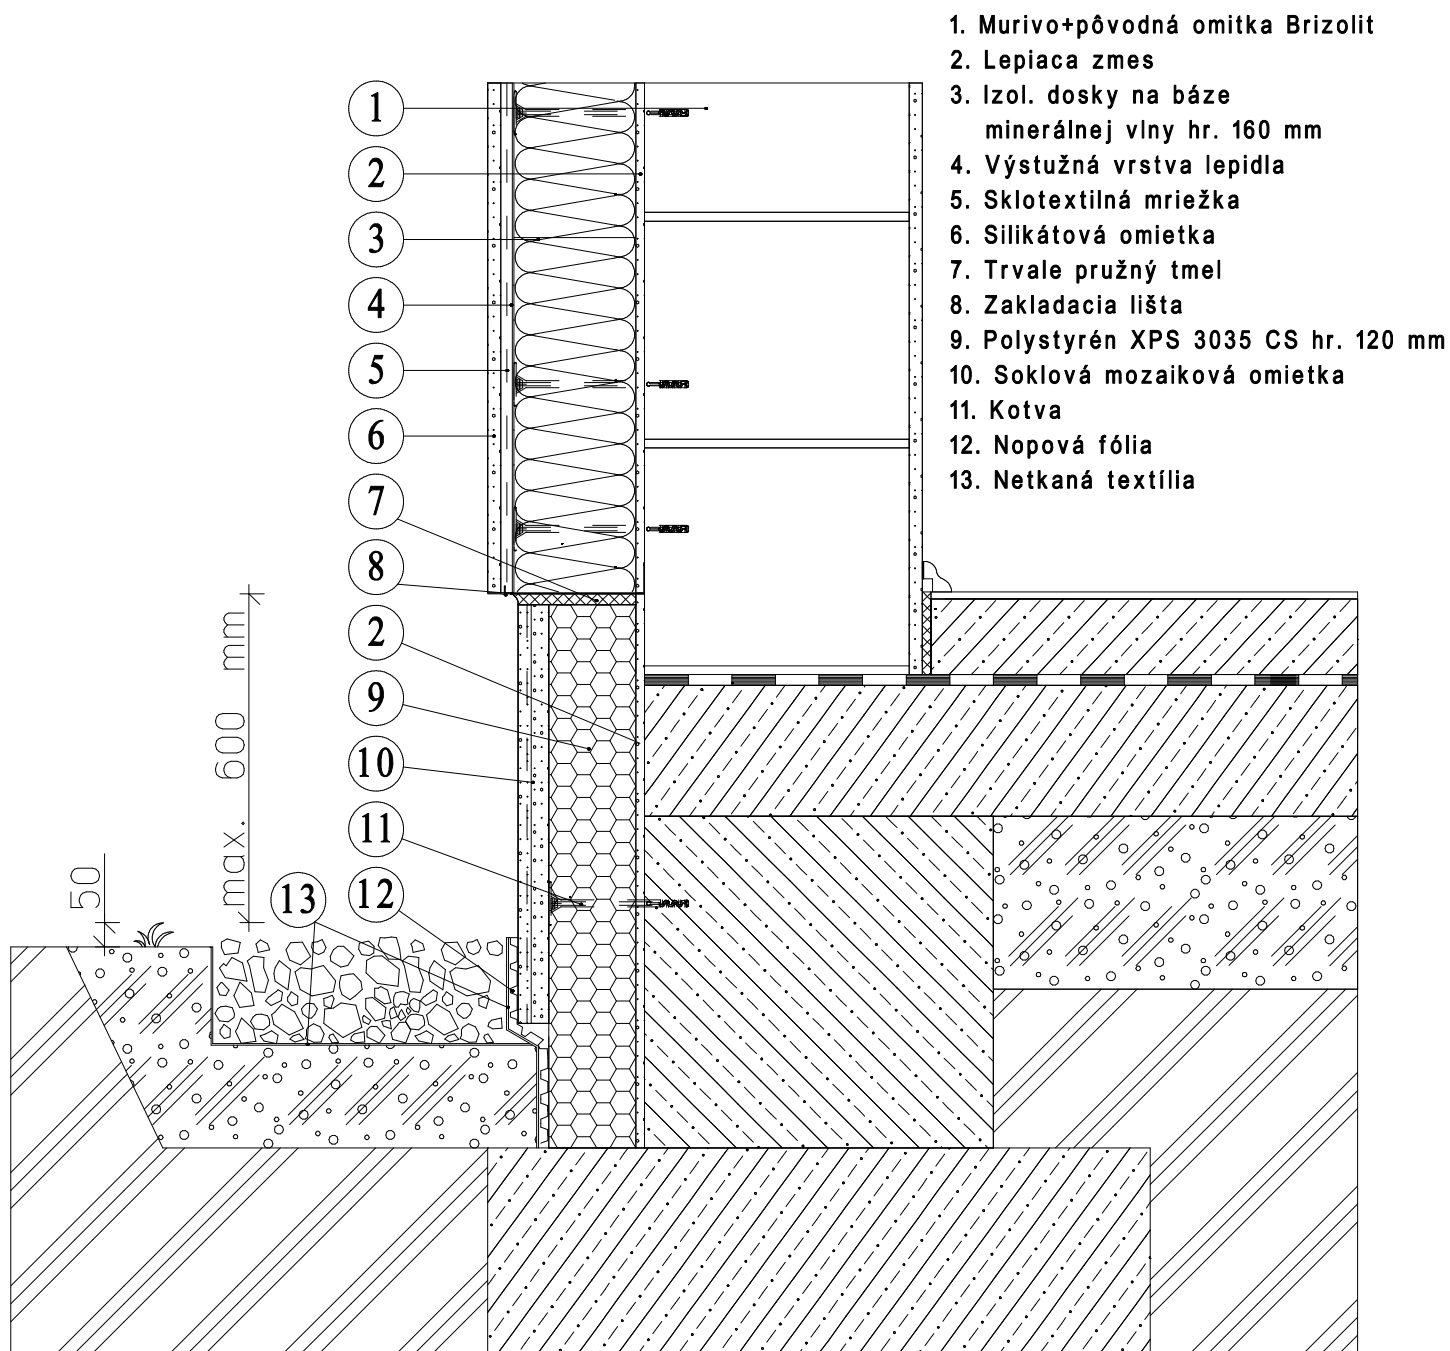

±0,000=podlaha 1.NP

KONTROLOVAL: <b>Ing. PETER JURICA</b> ZOD. PROJEKTANT: <b>MICHAL PETRÍK</b> VYPRACOVAL: <b>Ing. MAREK PETRÍK</b>	INVESTOR: OBEC KYJOV, 065 48, KYJOV č. 164	STUPEŇ: STAVEBNÉ POVOL.
	STAVBA: <b>REKONŠTRUKCIA A ROZŠÍRENIE                  KAPACÍT MATERSKEJ ŠKOLY                  PRÍSTAVBOU K BUDOVE ZŠ A MŠ                  KYJOV p.č. 228</b>	FORMÁT: 01xA4
		DÁTUM: 03/2017
		MIERKA: 1 : 10
NAZOV VÝKRESU : <b>DETAIL SOKLA</b>		Č. VÝKRESU: <b>18</b>