LEGENDA MURIVA:

TEPELNÁ IZOLÁCIA Z MIN. VLNY hr. 100 mm
PÔVODNÉ TEHLOVÉ MURIVO Z TEHÁL CDm hr. 375 mm

KERAMICKÉ MURIVO hr. 300 mm NA TENKOVRSTVOVÚ MALTU ZATEPLENÉ KONTAKTNÝM ZATEPĽOVACÍM SYSTÉMOM S IZOLAČNÝMI DOSKAMI NA BÁZE MINERÁLNEJ VLNY hr. 150 mm (lambda=0,039W/n.K)

KERAMICKÉ MURIVO hr. 400 mm NA TENKOVRSTVOVÚ MALTU

KERAMICKÉ MURIVO hr. 150 mm NA TENKOVRSTVOVÚ MALTU

KERAMICKÉ MURIVO hr. 100 mm NA TENKOVRSTVOVÚ MALTU

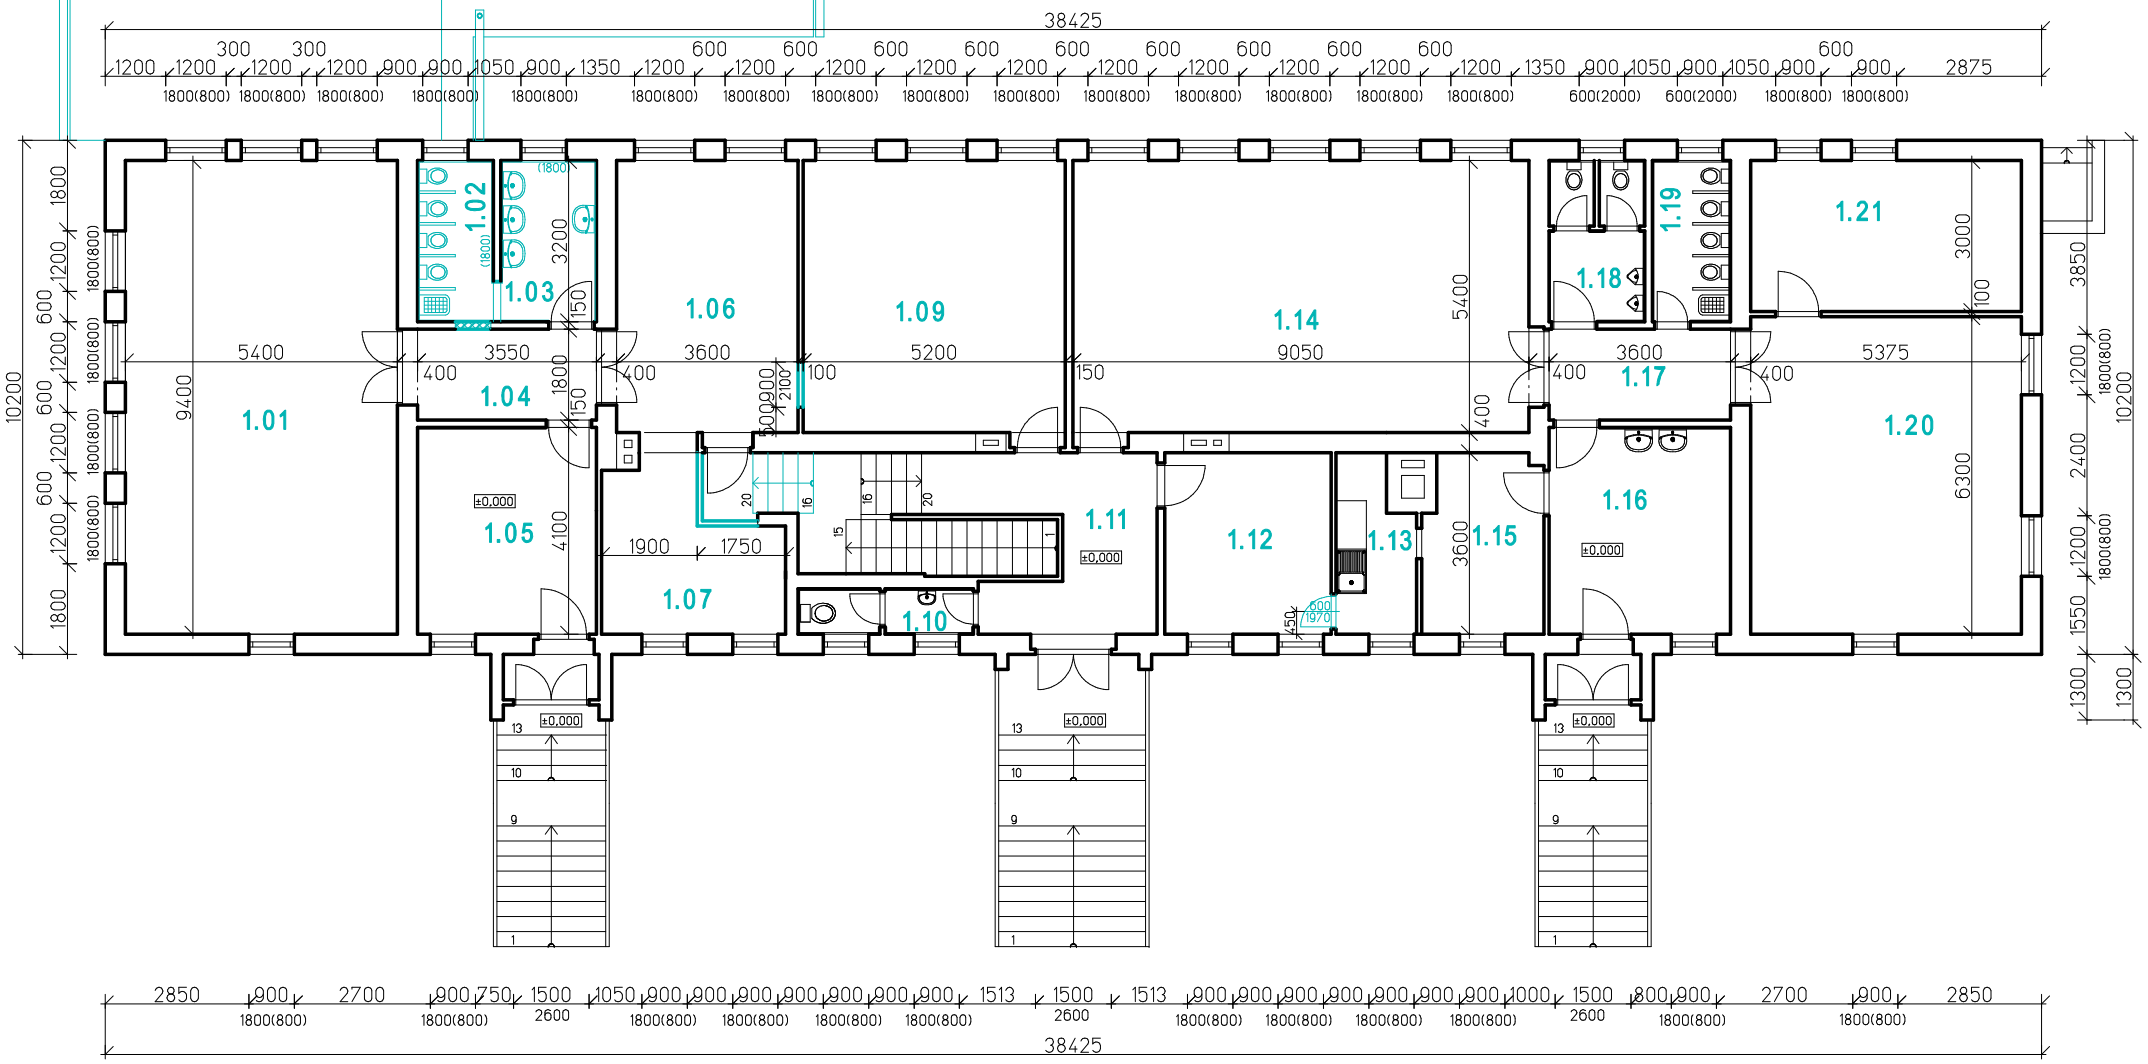

LEGENDA MIESTNOSTI:

OZN.	UCEL MIESTNOSTI	PODLAHA, SOKLIK, LISTA	m²
1.01	TRIEDA MŠ	KOBERCOVÁ PODLAHA	50,80
1.02	WC	KERAMICKÁ DLAŽBA	4,80
1.03	UMÝVAREŇ	KERAMICKÁ DLAŽBA	5,90
1.04	CHODBA	KERAMICKÁ DLAŽBA	6,40
1.05	ŠATŇA	KERAMICKÁ DLAŽBA	14,60
1.06	SPÁLŇA MŠ	KOBERCOVÁ PODLAHA	19,40
1.07	SPÁLŇA MŠ	KOBERCOVÁ PODLAHA	10,80
1.09	TRIEDA ZŠ	DREVENÁ PODLAHA	28,00
1.10	WC PERSONÁL	KERAMICKÁ DLAŽBA	3,10
1.11	CHODBA	KERAMICKÁ DLAŽBA	12,30
1.12	RIADITEĽ	DREVENÁ PODLAHA	11,88
1.13	KUCHYNKA	KERAMICKÁ DLAŽBA	5,04
1.14	TRIEDA	DREVENÁ PODLAHA	48,90
1.15	ZBOROVŇA ZŠ	DREVENÁ PODLAHA	8,29
1.16	ŠATŇA	KERAMICKÁ DLAŽBA	14,80
1.17	CHODBA	KERAMICKÁ DLAŽBA	6,50
1.18	WC CHLAPCI	KERAMICKÁ DLAŽBA	6,00
1.19	WC DIEVČATA	KERAMICKÁ DLAŽBA	5,00
1.20	TRIEDA ZŠ	DREVENÁ PODLAHA	33,90
1.21	PC MIESTNOSŤ	DREVENÁ PODLAHA	16,10

POZNÁMKA:

- ZETEPLENIE NAVRHOVANÝCH OBVODOVÝCH STIEN Z KERAMICKÝCH TEHÁL hr. 300 mm JE NAVRHNUTÉ KONTAKTNÝM ZATEPĽOVACÍM SYSTÉMOM S MINERÁLNOU VLNOU (λ=0,039W/m.K) hr. 150 mm
- ZATEPLÍ SA ZÁKLAD OBVODOVÝCH STIEN POLYSTYRÉNOM XPS 3035 CS hr. 100 mm
- OSTENIA A NADPRAŽIA VÝPLNI OTVOROV SA ZATEPLIA MINERÁLNOU VLNOU hr. 30 mm
- VŠETKY VÝPLNE OTVOROV OSADIŤ NA VONKAJŠIU HRANU MURIVA
- OKENNÉ VÝPLNE OTVOROV SÚ PLASTOVÉ S IZOLAČNÝM TROJSKLOM SO SÚČINITEĽOM PRECHODU TEPLA RÁMU Uf=1,0W/(m²K) A SKLA Ug=0,6W/(m²K)
- ZATEPLENIE SOKLA POLYSTYRÉNOM XPS DO max 0,6 m OD TERÉNU

1.NP-NAVRHOVANÝ STAV

±0,000=podlaha 1.NP

	INVESTOR: OBEC KYJOV, 065 48, KYJOV č. 164
	STAVBA: REKONŠTRUKCIA A ROZŠÍRENIE KAPACÍT MATERSKEJ ŠKOLY PRÍSTAVBOU K BUDOVE ZŠ A MŠ KYJOV p.č. 228
KONTROLOVAL: Ing. PETER JURICA	
ZOD. PROJEKTANT: MICHAL PETRÍK	NAZOV VÝKRESU : 1.NP-NAVRHOVANÝ STAV
VYPRACOVAL: Ing. MAREK PETRÍK	

STUPEŇ:	REALIZAČNÝ PROJ.
FORMÁT:	02xA4
DÁTUM:	03/2017
MIERKA:	1 : 150
Č. VÝKRESU:	09