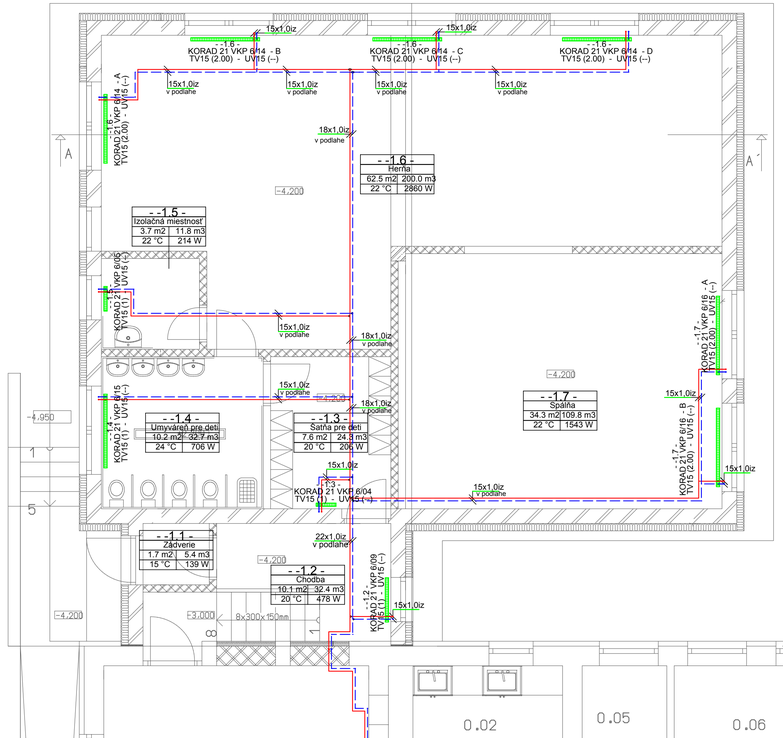

LEGENDA

- VÝMENA PRÍVODNÉ POTRUBIE Z Cu 22x1,0 NA Cu 28x1,5
- VÝMENA VRATNÉ POTRUBIE Z Cu 22x1,0 NA Cu 28x1,5
- PRÍVODNÉ POTRUBIE VYKUROVANIA 60°C
- VRATNÉ POTRUBIE VYKUROVANIA 40°C
- DOSKOVÉ VYKUROVACIE TELESO TYP KORAD
- 22 VKP 6 / 12
  - STAVEBNÁ DĽŽKA VYKUROVACIEHO TELESA 1200mm
  - STAVEBNÁ VÝŠKA VYKUROVACIEHO TELESA 600mm
  - SPôSOB NAPOJENIA VYKUROVACIEHO TELESA
  - TYP VYKUROVACIEHO TELESA
- TV 15 TERMOSTATICKÁ VLOŽKA
- UV 15 UV UZATAVARI VENTIL HERZ 3000 ROHOVÝ

ZVISLÁ SCHÉMA UK

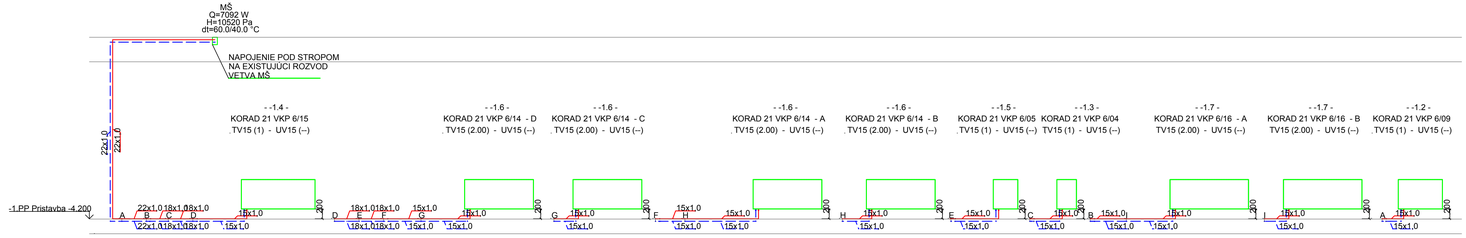

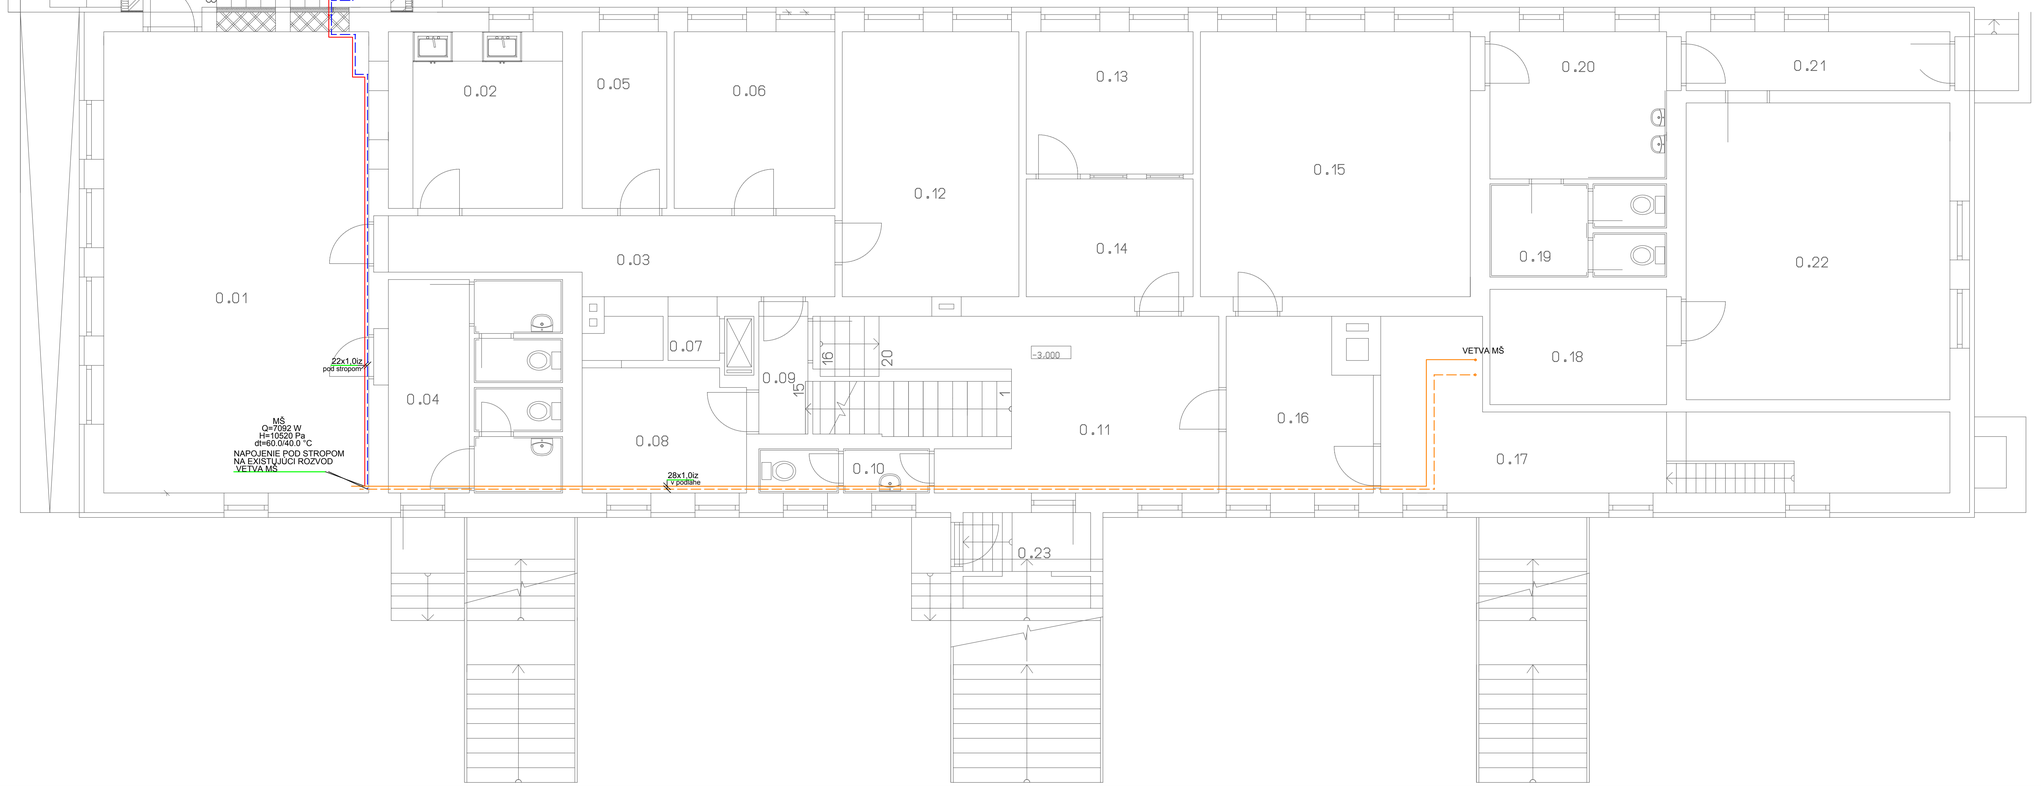

LEGENDA MIESTNOSTI:

OZN.	UČEL MIESTNOSTI
0.01	JEDÁLEŇ
0.02	VÝDAJ STRAVY
0.03	CHODBA
0.04	WC
0.05	SKLAD
0.06	SKLAD
0.07	VÝŤAH
0.08	ŠATŇA KUCHYŇA
0.09	CHODBA
0.10	WC PERSONÁL
0.11	CHODBA
0.12	KUCHYŇA
0.13	MIESTNOSŤ UČITEĽKY
0.14	PREDSIEŇ
0.15	TRIEDA ZŠ
0.16	ŠKOLNÍK
0.17	KOTOLŇA
0.18	SKLAD
0.19	WC
0.20	ŠATŇA DETI
0.21	CHODBA
0.22	TRIEDA ZŠ

VYPRACOVAL:
ING. MARTIN DZIAK

ZODPOVEDNÝ PROJEKTANT:
ING. ALŽBETA VOLÁRIKOVÁ

VYPRACOVAL:
ING.ALŽBETA VOLÁRIKOVÁ
ZIMNÁ 109
094 01 STARÁ ĽUBOVŇA
tel.: 0905 138 522
e-mail: volarikova@gasocentrum.sk

AUTOR NÁVRHU	MICHAL PETRÍK Ing. MAREK PETRÍK	ČÍSLO KÓPIE	
PROJEKTANT STAVBY	MICHAL PETRÍK Ing. MAREK PETRÍK	STUPEŇ :	PROJEKT PRE REALIZÁCIU STAVBY
MIESTO STAVBY	KYJOV	PARCELA ČÍSLO	C KN 228, K.Ú. KYJOV,
INVESTOR	OBEC KYJOV, KYJOV č.164, 065 48		
NÁZOV STAVBY	REKONŠTRUKCIA A ROZŠÍRENIE KAPACÍT MATERSKEJ ŠKOLY PRÍSTAVBOU K BUDOVE ZŠ A MŠ		
OBJEKT	SO 01 - REKONŠTRUKCIA A ROZŠÍRENIE KAPACÍT MATERSKEJ ŠKOLY PRÍSTAVBOU K BUDOVE ZŠ A MŠ		
OBSAH	PODORYS 1.PP		
ČASŤ	USTREDNENÉ VYKUROVANIE		

FORMÁT	x A4
DÁTUM	2/2017
MIERKA	1:50
ČÍSLO ZÁKAZKY	
KLASIFIKÁCIA STAVBY	
ČÍSLO VÝKRESU	1

V/Š = 598 / 1050 (0.63m,)

Allplan 2009