



POHĽAD SEVERNÝ

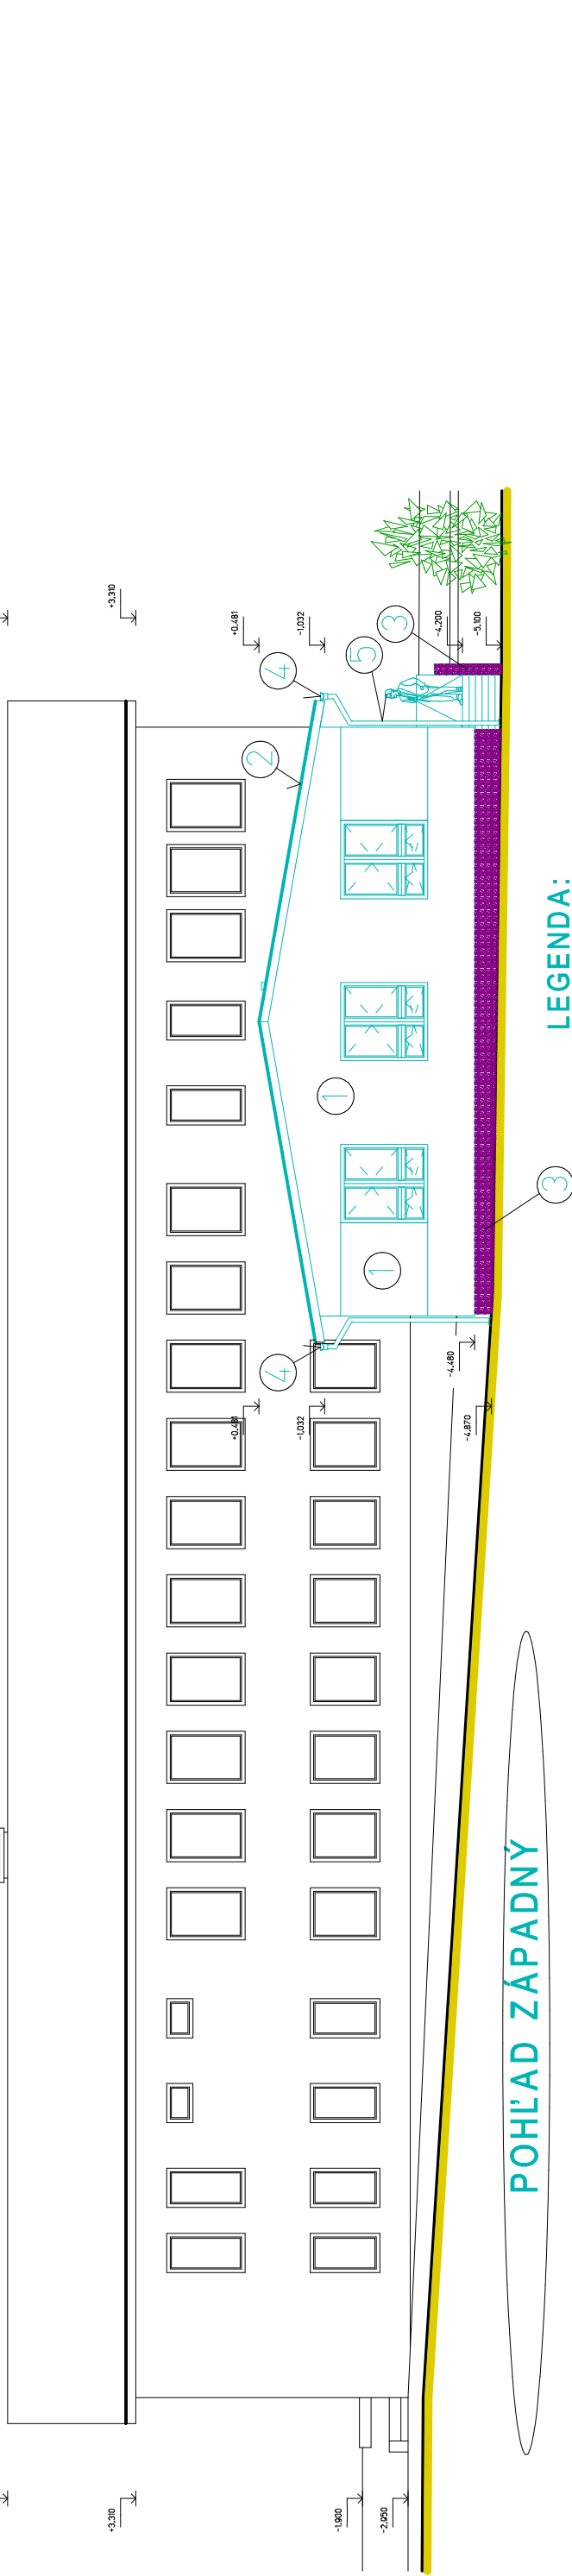

POHĽAD ZÁPADNÝ

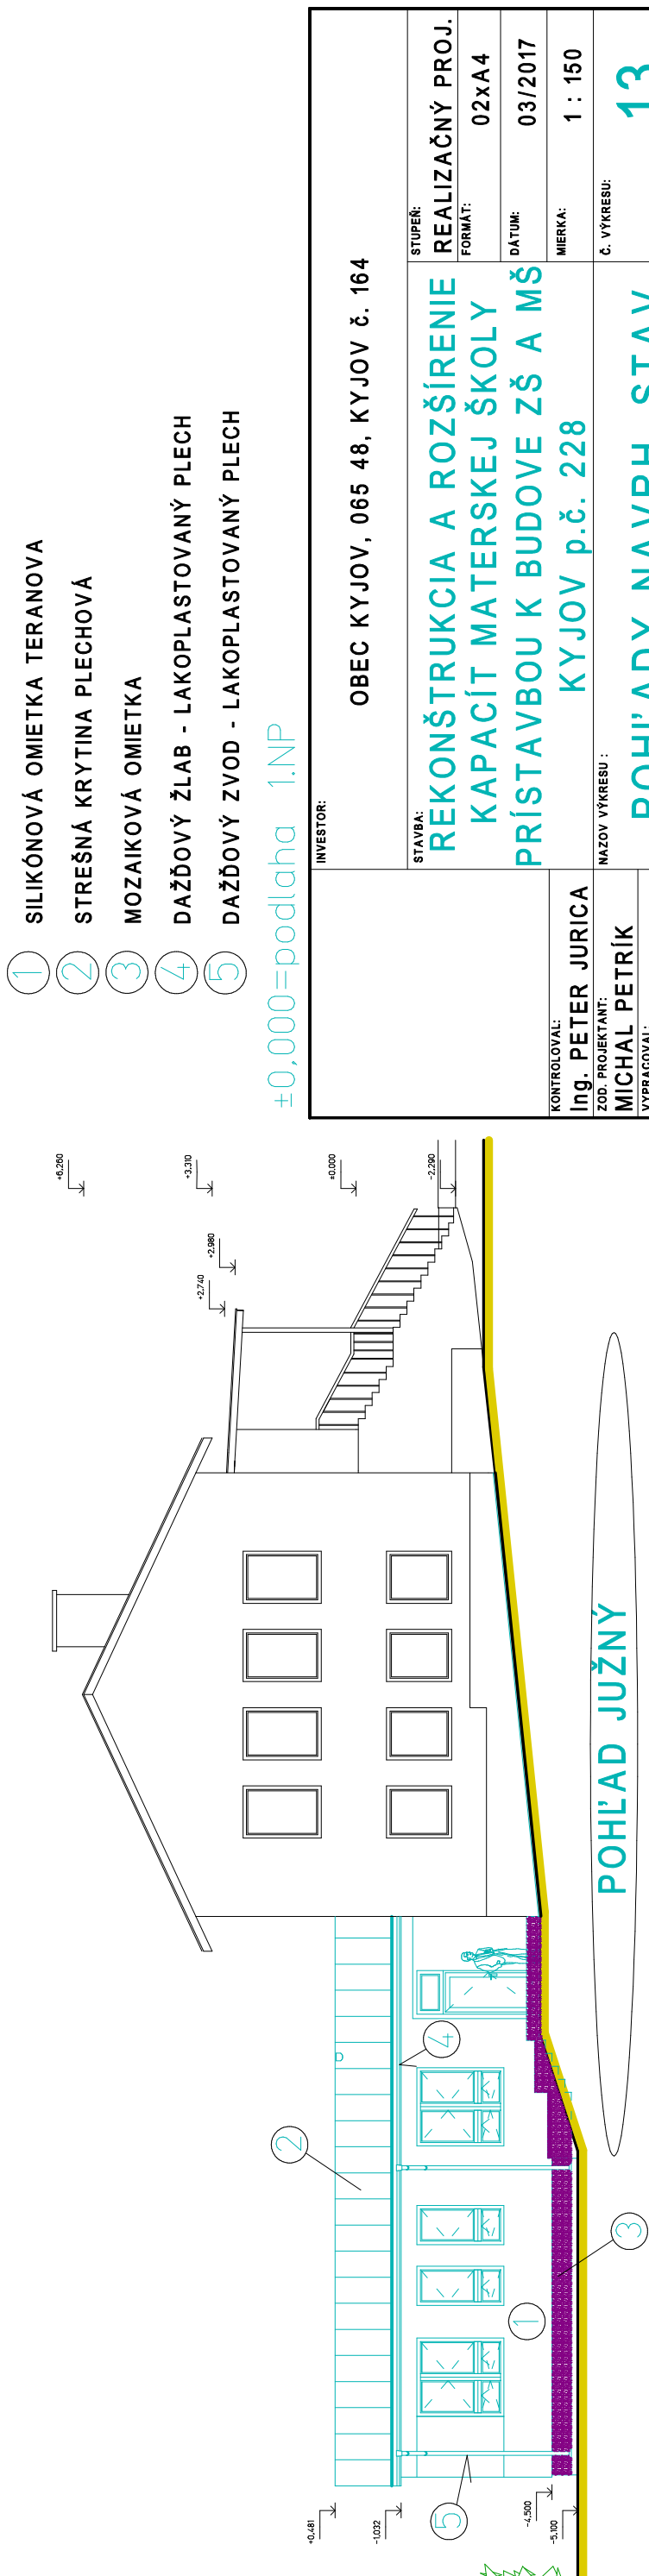

POHĽAD JUŽNÝ

LEGENDA:

- ① SILIKÓNOVÁ OMIETKA TERANOVA
- ② STREŠNÁ KRYTINA PLECHOVÁ
- ③ MOZAIKOVÁ OMIETKA
- ④ DAŽĎOVÝ ŽLAB - LAKOPLASTOVANÝ PLECH
- ⑤ DAŽĎOVÝ ZVOD - LAKOPLASTOVANÝ PLECH

±0.000=podlaha 1.NP

INVESTOR: OBEC KYJOV, 065 48, KYJOV č. 164		STUPEŇ: REALIZAČNÝ PROJ.
KONTROLOVAL: Ing. PETER JURICA		FORMÁT: 02xA4
ZOD. PROJEKTANT: MICHAL PETRIK		DÁTUM: 03/2017
VYPRACOVAL: Ing. MAREK PETRIK		MIERKA: 1 : 150
NAZOV VÝKRESU : KYJOV p.č. 228		č. VÝKRESU: 13