




POHĽAD VÝCHODNÝ

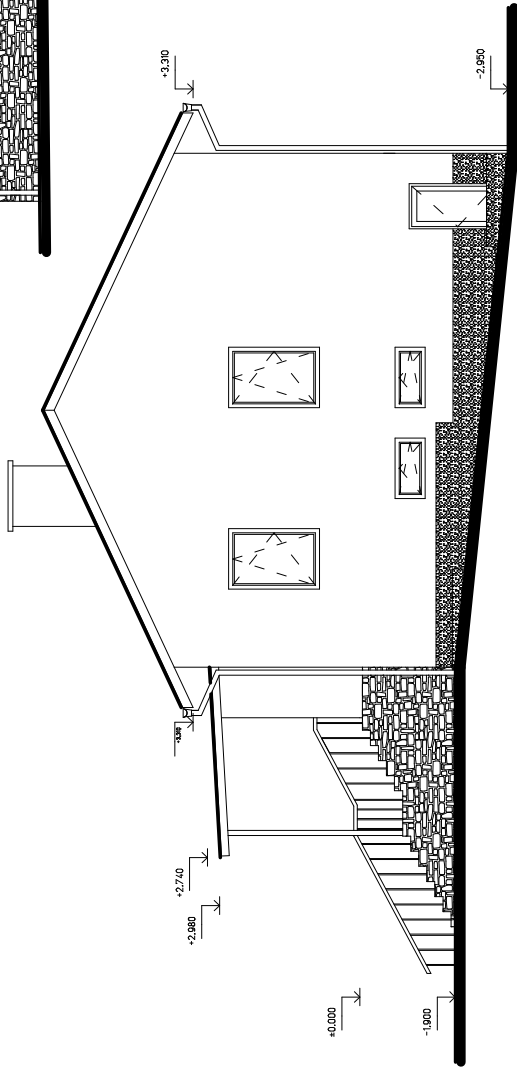

POHĽAD SEVERNÝ

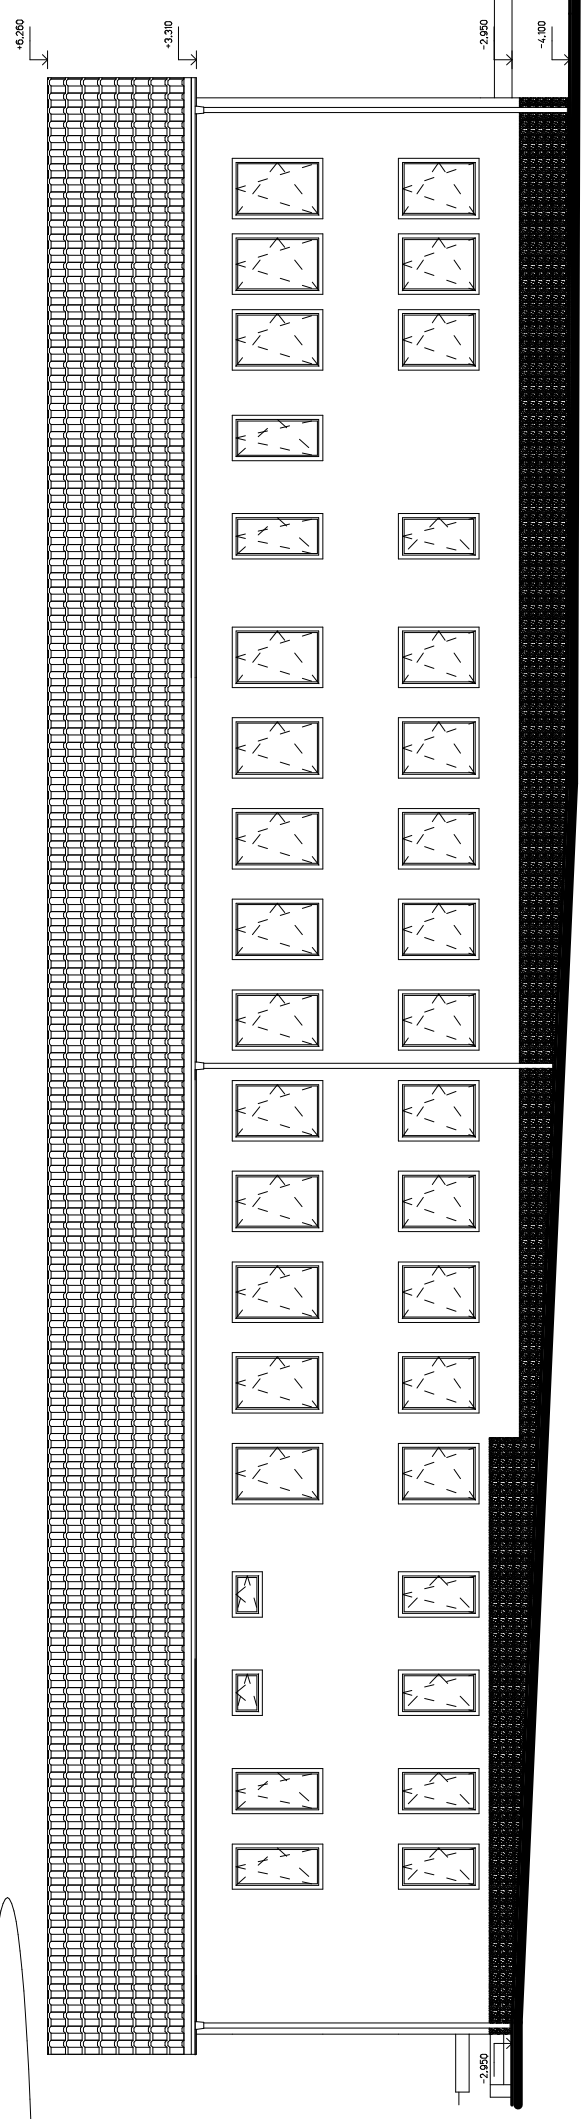

POHĽAD ZÁPADNÝ

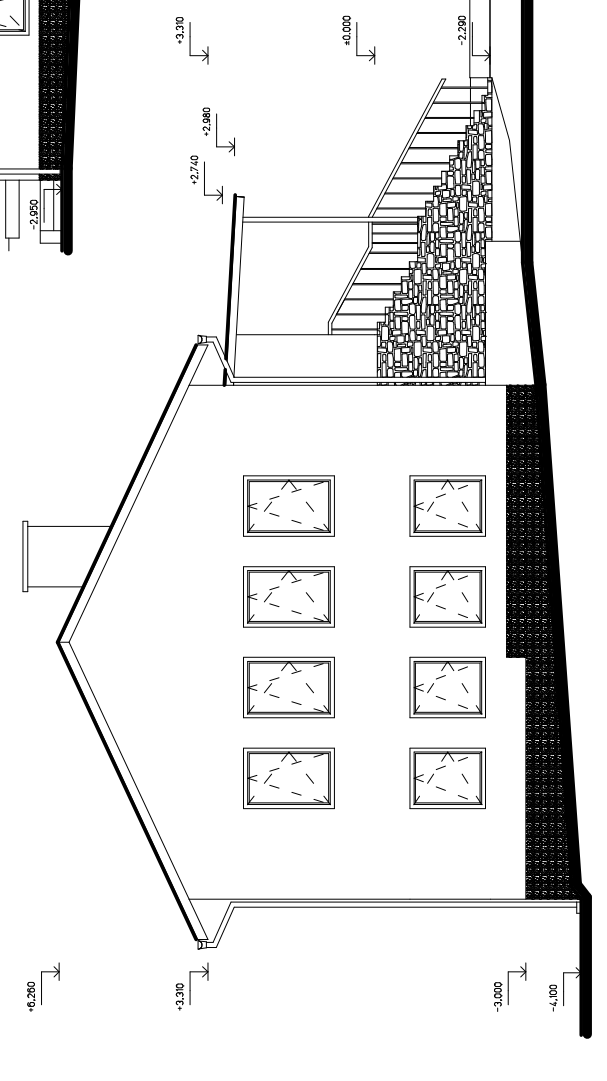

POHĽAD JUŽNÝ

±0.000=podlaha 1.NP

INVESTOR: OBEC KYJOV, 065 48, KYJOV č. 164		STUPEŇ: REALIZAČNÝ PROJ.
KONTROLOVAL: Ing. PETER JURICA		FORMÁT: 02XA4
ZOD. PROJEKTANT: MICHAL PETRÍK		DÁTUM: 03/2017
VYPRACOVAL: Ing. MAREK PETRÍK		MIERKA: 1 : 150
NAZOV VÝKRESU : KYJOV p.č. 228		č. VÝKRESU: 05
STAVBA: <b>REKONŠTRUKCIA A ROZŠÍRENIE KAPACÍT MATERSKEJ ŠKOLY PRÍSTAVBOU K BUDOVE ZŠ A MŠ</b>		
POHĽADY-SKUTOČNÝ STAV		