
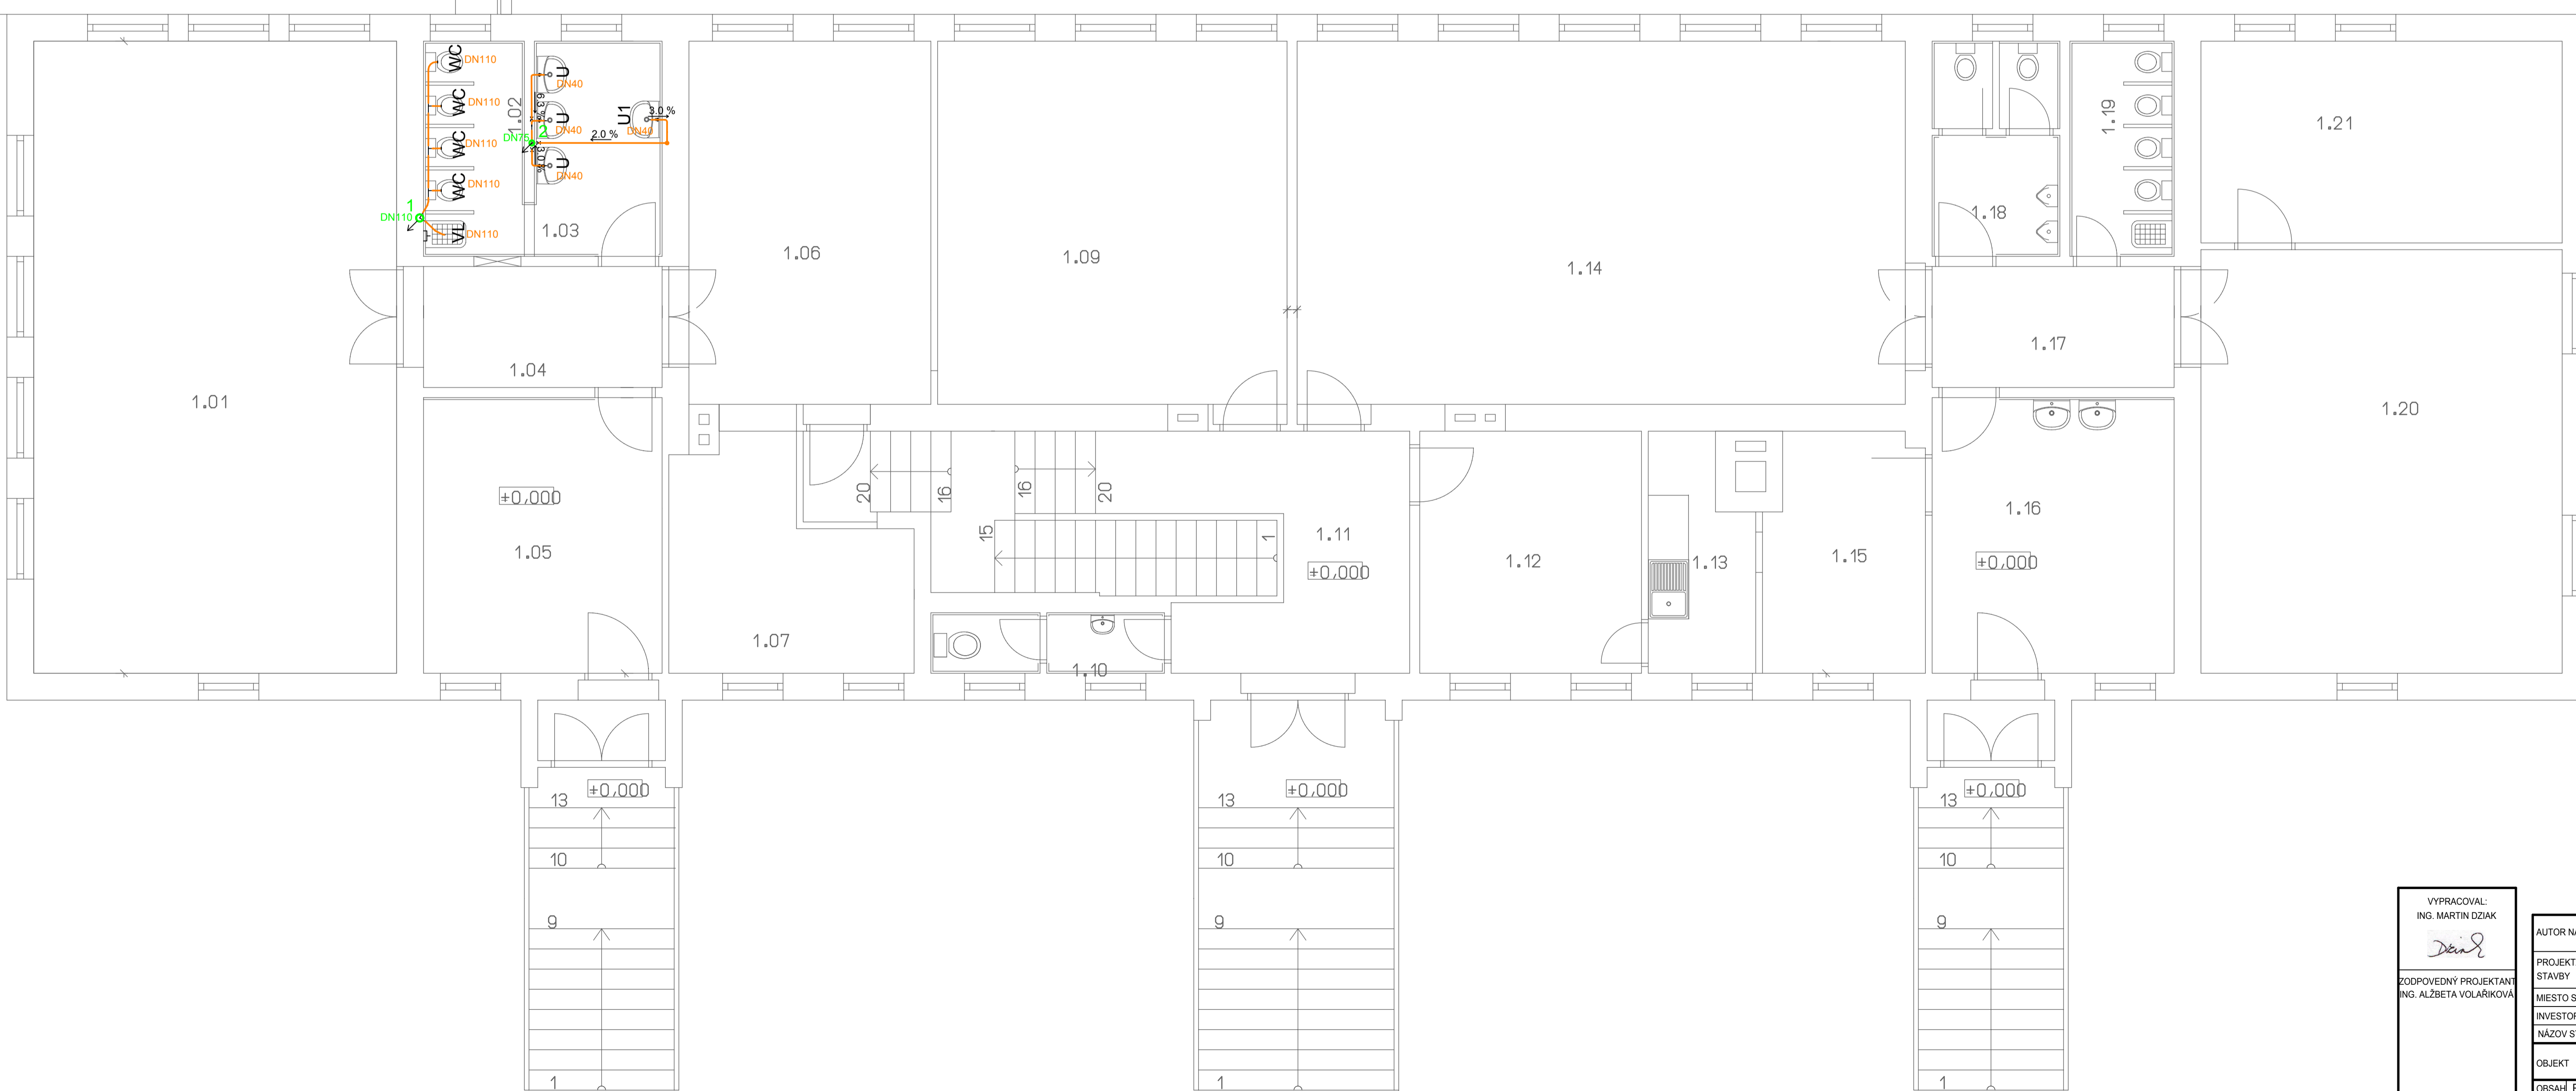


- LEGENDA**
- 1-2 - STÚPACIE POTRUBIE KANALIZÁCIE
  - V1 - STÚPACIE POTRUBIE VODOVODU
  - POTRUBIE PRÍPOJOVACIE Z HT
  - POTRUBIE Z PVC PRE VNÚTORNÚ KANALIZÁCIU
  - POTRUBIE PLASTOVÉ - ROZVOD STUdenej VODY
  - POTRUBIE PLASTOVÉ - ROZVOD TEPLEJ VODY
  - POTRUBIE PLASTOVÉ - ROZVOD CÍRкулÁCIA TUV
  - WC - ZAVESNÉ WC DETSKÉ KOMPLET T-07, KONŠTRUKCIA GEBERIT DUOFIX
  - U - UMYVADLO DITURVITOVÉ BIELE, STOJANKOVÁ PAKOVÁ BATÉRIA
  - U1 - UMYVATKO DITURVITOVÉ BIELE, STOJANKOVÁ PAKOVÁ BATÉRIA
  - VL - VYLEVKA KERAMICKÁ STOJATÁ, NASTENNÁ PAKOVÁ BATÉRIA
  - TZ - TERMOSTATICKÝ ZMMIEŠAVÁČ TUV HERZ 3/4" NASTAVENIE 38°C

**ZVILSÁ SCHÉMA KANALIZÁCIE**

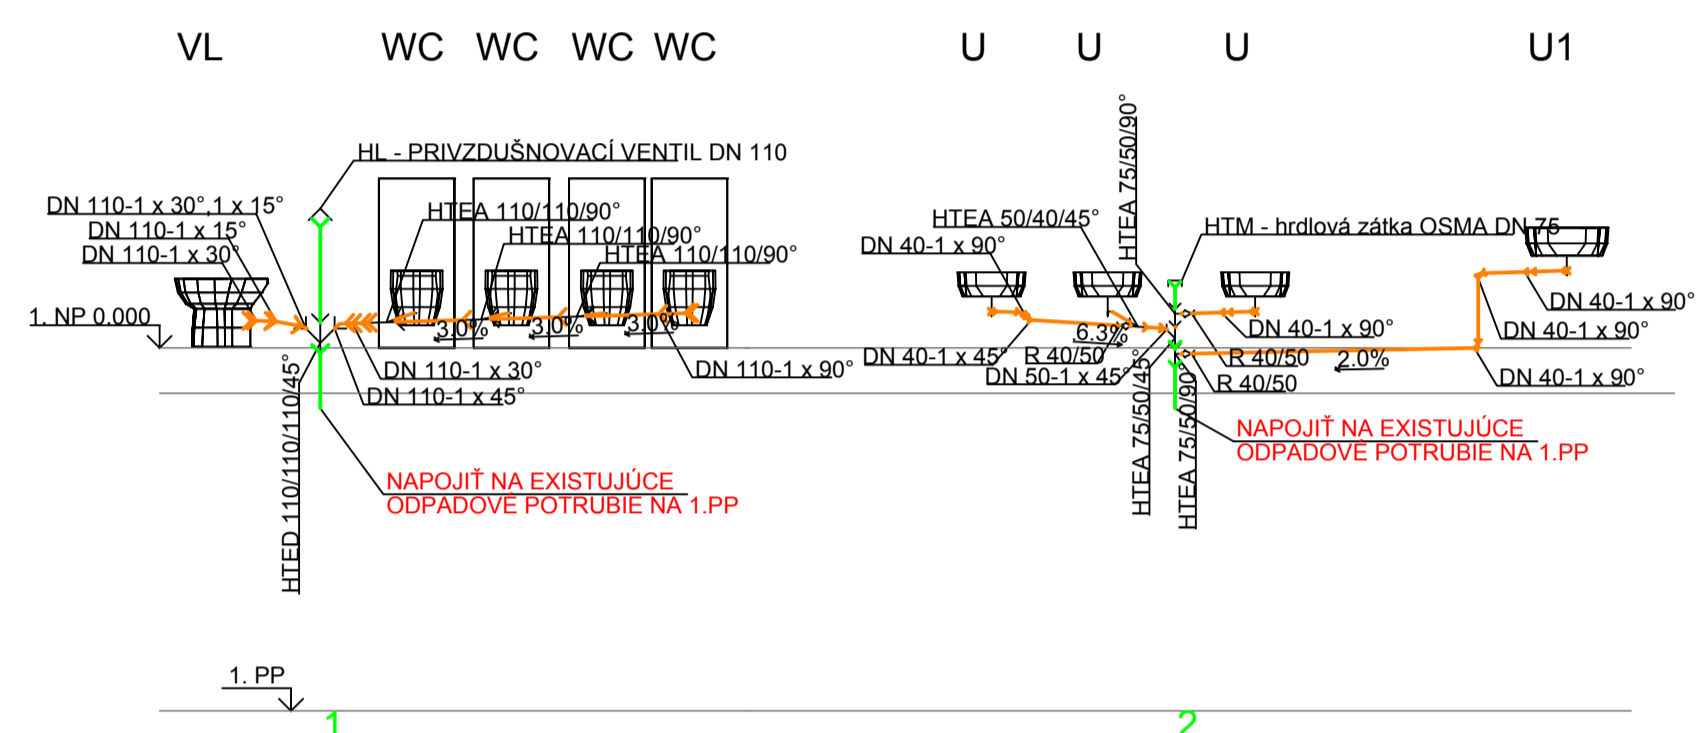

**LEGENDA MIESTNOSTI:**

OZN.	MIESTNOSŤ	UCEĽ MIESTNOSTI
1.01	TRIEDA MŠ	
1.02	WC	
1.03	UMÝVAREŇ	
1.04	CHODBA	
1.05	SATŇA	
1.06	SPÁLŇA MŠ	
1.07	SPÁLŇA MŠ	
1.09	TRIEDA ZŠ	
1.10	WC PERSONÁL	
1.11	CHODBA	
1.12	RIADITEĽ	
1.13	KUCHYNKA	
1.14	TRIEDA	
1.15	ZBOROVŇA ZŠ	
1.16	SATŇA	
1.17	CHODBA	
1.18	WC CHLAPCI	
1.19	WC DIEVCATA	
1.20	TRIEDA ZŠ	
1.21	PC MIESTNOSŤ	

VYPRACOVAL: ING. MARTIN OZIAK 		VYPRACOVAL: ING. ALŽBETA VOLÁRKOVÁ ZNAKA 159 064 01 STARÁ ĽUBOVŇA tel.: 0905 138 522 e-mail: volarkova@gascentrum.sk		ČÍSLO KÓPIE STUPEŇ: PROJEKT PRE REALIZÁCIU STAVBY FORMÁT: x A4 DÁTUM: 2/2017 MIERKA: 1:50
AUTOR NÁVRHU ING. ALŽBETA VOLÁRKOVÁ	MICHAL PETRIK Ing. MAREK PETRIK	MIESTO STAVBY KYJOV	PARCELA ČÍSLO Č KN 228, K.U. KYJOV,	ČÍSLO VÝKRESU 6
PROJEKTANT STAVBY MICHAL PETRIK Ing. MAREK PETRIK	INVESTOR OBEC KYJOV, KYJOV č. 164, 065 48	NÁZOV STAVBY REKONŠTRUKCIA A ROZŠÍRENIE KAPACIT MATERSKEJ ŠKOLY PRÍSTAVBOU K BUDOVE ZŠ A MŠ		KLASIFIKÁCIA STAVBY ČÍSLO ZÁKAZKY
ZODPOVEDNÝ PROJEKTANT ING. ALŽBETA VOLÁRKOVÁ	OBIJEKT SO 01 - REKONŠTRUKCIA A ROZŠÍRENIE KAPACIT MATERSKEJ ŠKOLY PRÍSTAVBOU K BUDOVE ZŠ A MŠ			ČASŤ ZDRAVOTECHNIKA