
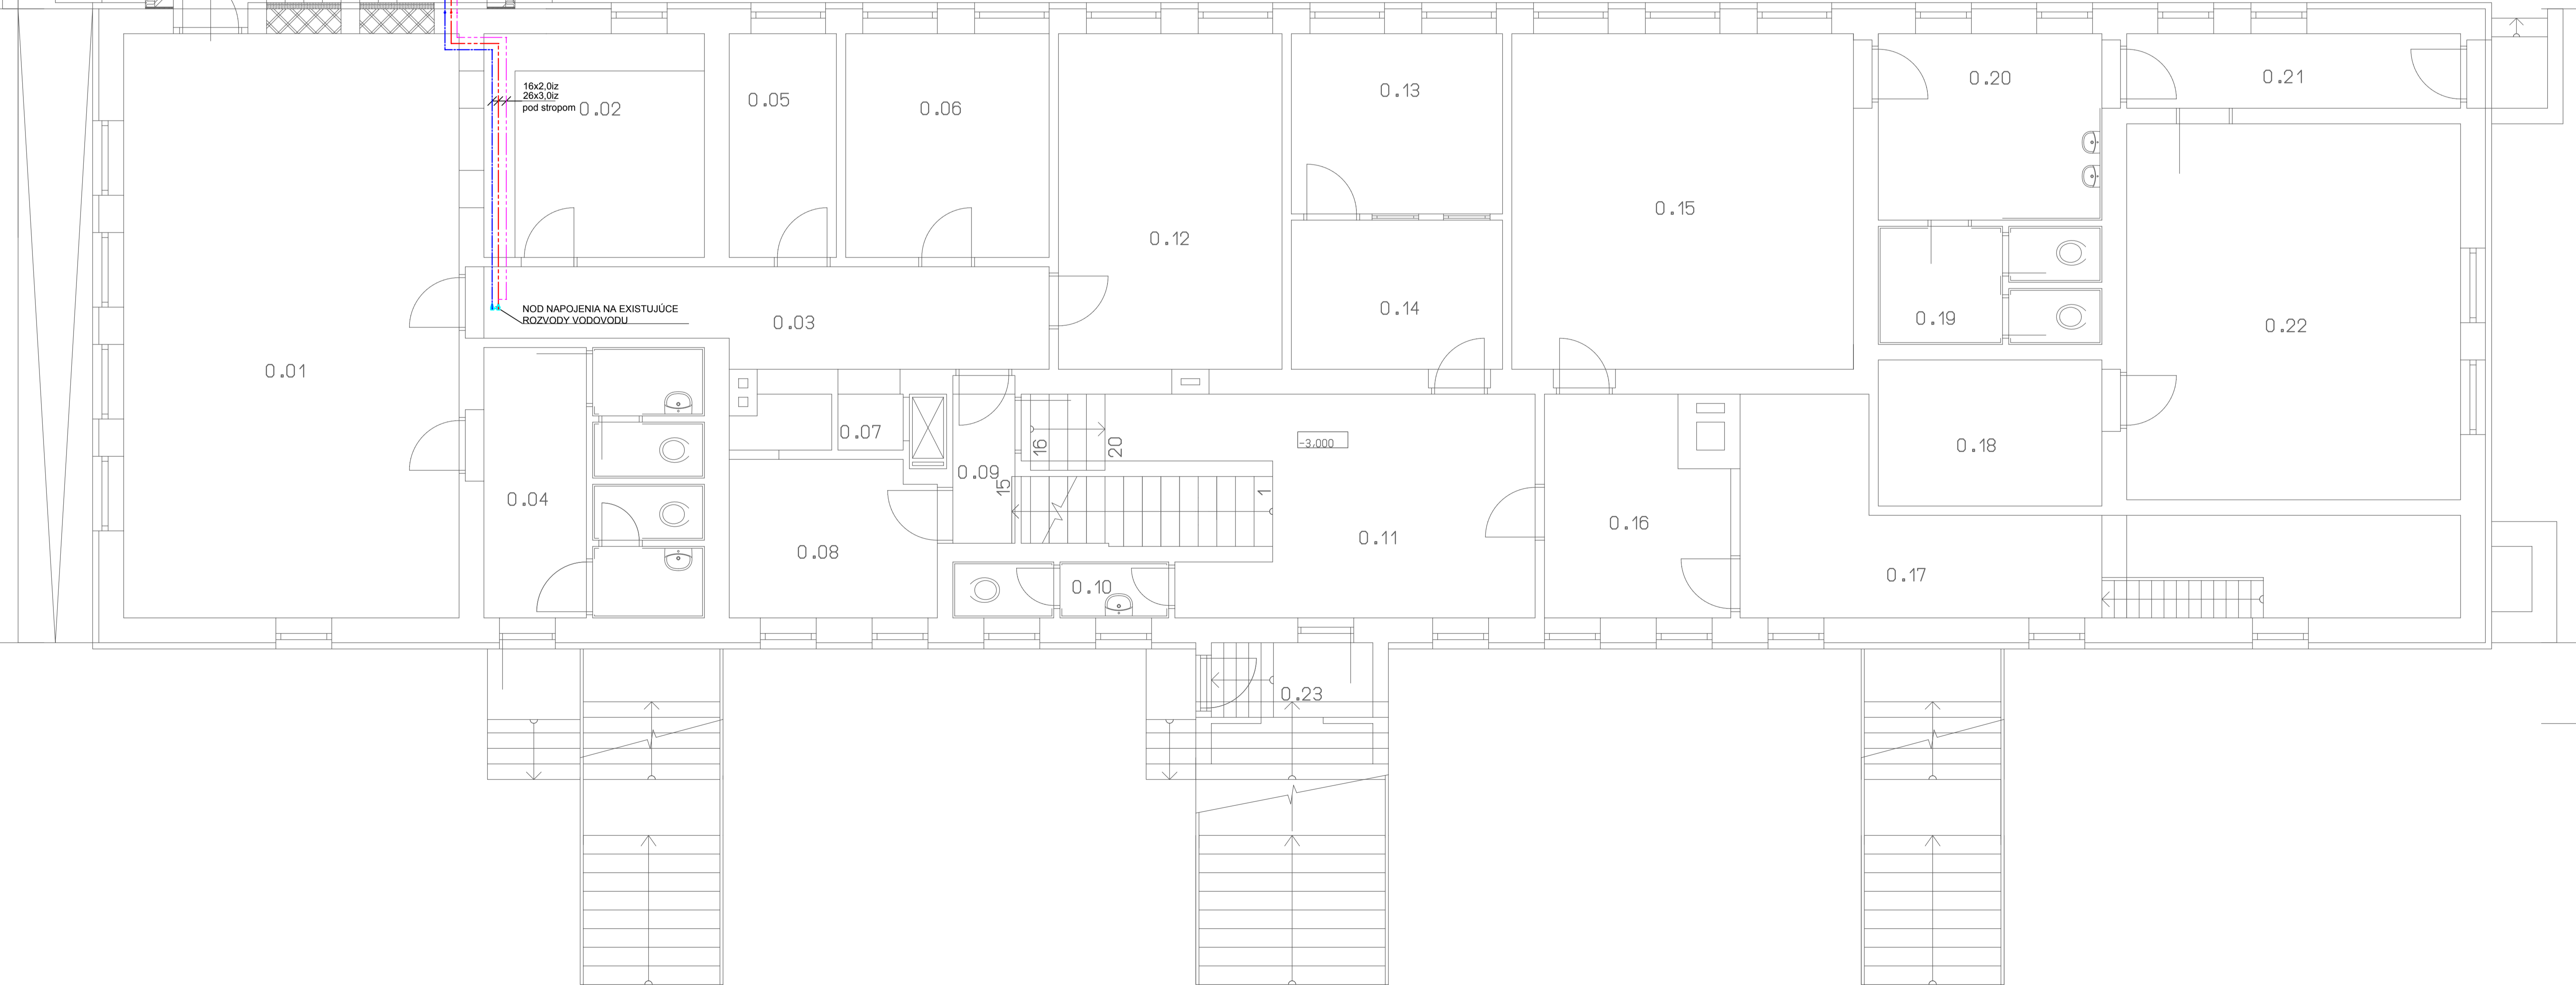


- LEGENDA**
- 1-2 - STÚPACIE POTRUBIE KANALIZÁCIE
 - V1 - STÚPACIE POTRUBIE VODOVODU
 - POTRUBIE PRÍPOJOVACIE Z HT
 - POTRUBIE Z PVC PRE VNÚTORNÚ KANALIZÁCIU
 - POTRUBIE PLASTOVÉ - ROZVOD STUDENEJ VODY
 - POTRUBIE PLASTOVÉ - ROZVOD TEPELJ VODY
 - POTRUBIE PLASTOVÉ - ROZVOD CIRCULÁCIA TÚV
- WC** - ZAVESNÉ WC DETSKÉ KOMPLET T-07, KONŠTRUKCIA GEBERIT DUOFIX
U - UMYVADLO DITURVITOVÉ BIELE, STOJANKOVÁ PAKOVÁ BATERIA
U1 - UMYVADKO DITURVITOVÉ BIELE, STOJANKOVÁ PAKOVÁ BATERIA
VL - VÝLEVKA KERAMICKÁ STOJATÁ, NASTENNÁ PAKOVÁ BATERIA
TZ - TERMOSTATICKÝ ZMMIEŠAČ TÚV HERZ 314° NASTAVENIE 38°C

ZVISLÁ SCHÉMA VODOVODU

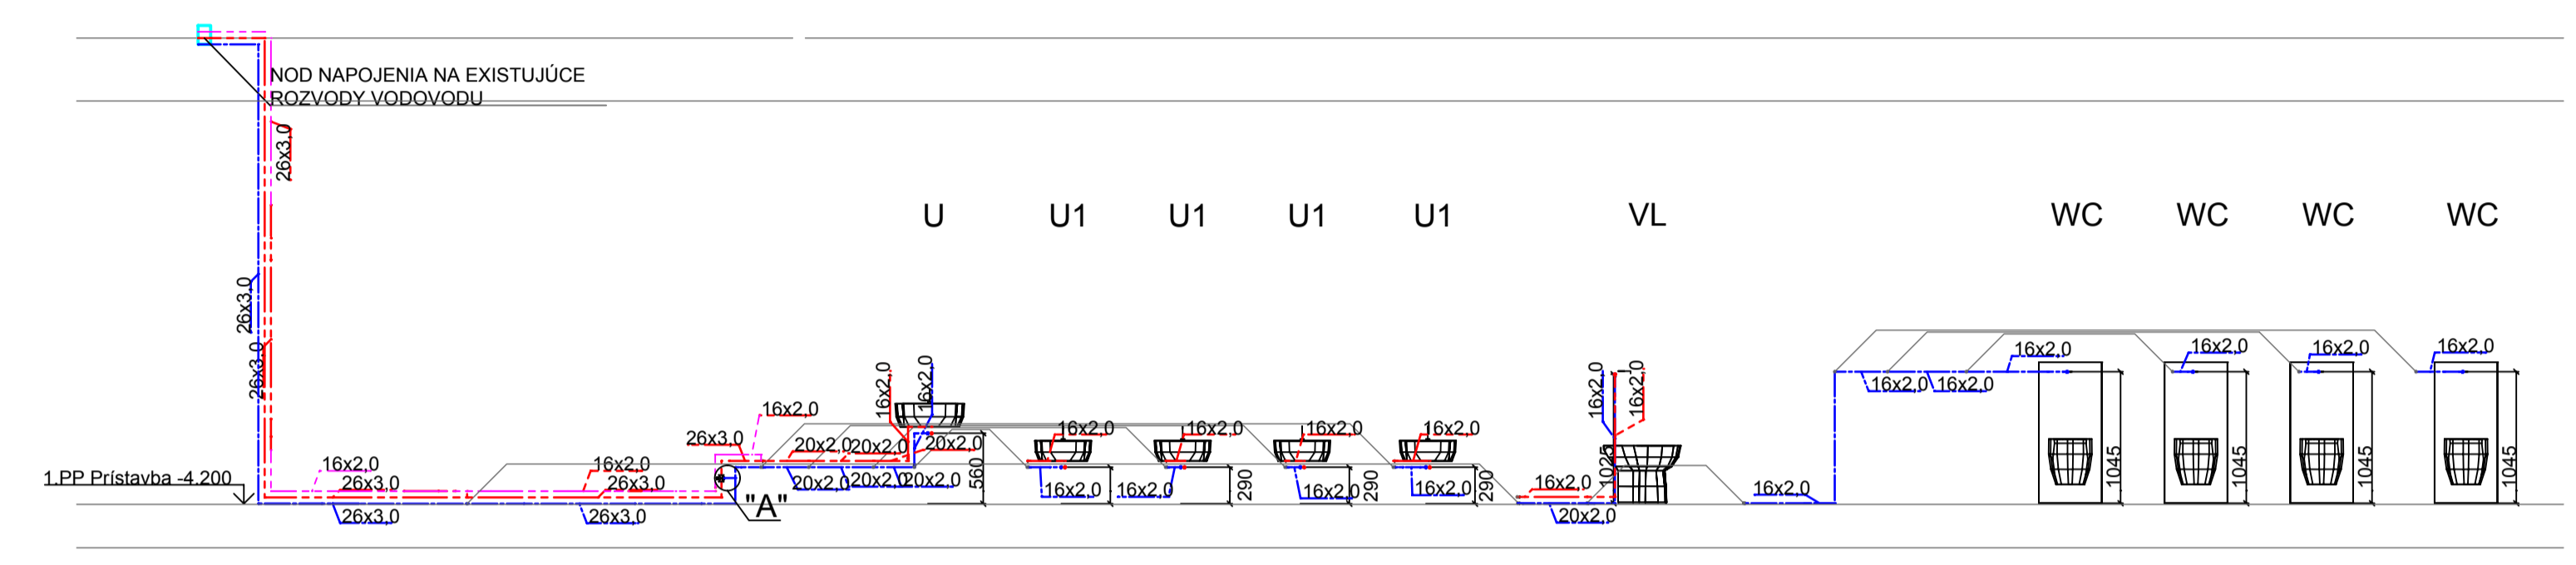

LEGENDA MIESTNOSTI:

OZN.	UCEL MIESTNOSTI
0.01	JEDALEŇ
0.02	VÝDAJ STRAVY
0.03	CHODBA
0.04	WC
0.05	SKLAD
0.06	SKLAD
0.07	VÝTAH
0.08	SATŇA KUCHYŇA
0.09	CHODBA
0.10	WC PERSONAL
0.11	CHODBA
0.12	KUCHYŇA
0.13	MIESTNOSŤ UCITEĽKY
0.14	PREDSIEN
0.15	TRIEDA ZŠ
0.16	SKOLNÍK
0.17	KOTOLŇA
0.18	SKLAD
0.19	WC
0.20	SATŇA DETI
0.21	CHODBA
0.22	TRIEDA ZŠ
0.31	ZADVERIE
0.32	CHODBA+SCHODISKO
0.33	SATŇA
0.34	WC+UMYVARKA
0.35	IZOLAČNÁ MIESTNOSŤ
0.36	HERŇA
0.37	SPÁLŇA

VYPRACOVAL: ING. MARTIN DZIANKO		VYPRACOVAL: ING. ALZBETA VOJÁRKOVIČKA ZMĚNA 109		ČÍSLO KÓPIE
AUTOR NÁVRHU MICHAL PETRIK Ing. MAREK PETRIK		084 01 STARÁ ĽUBOVŇA IČ: 005 138 922 e-mail: vojarova@gasentrum.sk		STUPEŇ : PROJEKT REKONŠTRUKCIE STAVBY
PROJEKTANT STAVBY	MICHAL PETRIK Ing. MAREK PETRIK	FORMÁT	x A4	
Miesto Stavby	KYJOV	Parcela číslo	C KN 228, K.U. KYJOV,	DATUM
INVESTOR	OBEC KYJOV, KYJOV č.164, 065 48	MIERKA	1:50	
NÁZOV STAVBY	REKONŠTRUKCIA A ROZŠÍRENIE KAPACIT MATERSKEJ ŠKOLY V PRÍSTAVBOU K BUDOVE ZŠ A MŠ	ČÍSLO ZÁKAZKY		
OBJEKT	SO 01 - REKONŠTRUKCIA A ROZŠÍRENIE KAPACIT MATERSKEJ ŠKOLY PRÍSTAVBOU K BUDOVE ZŠ A MŠ	KLASIFIKÁCIA STAVBY		
OBSAH	PODORYS 1.PP VODOVOD	ČÍSLO VÝKRESU		
ČASŤ	ZDRAVOTECHNIKA			4